


ELEWACJA PÓŁNOCNO-ZACHODNIA



ELEWACJA POŁUDNIOWO-ZACHODNIA



ELEWACJA PÓŁNOCNO-WSCHODNIA

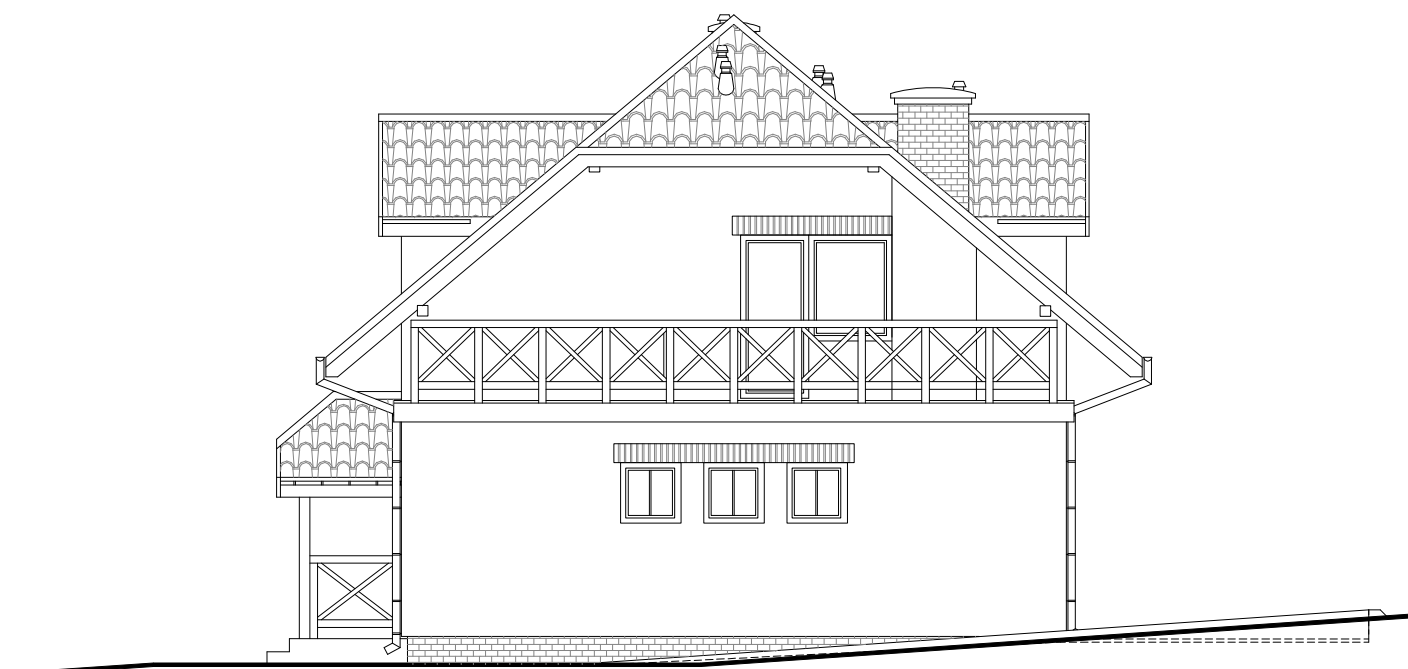

ELEWACJA POŁUDNIOWO-WSCHODNIA

PRACOWNIA PROJEKTOWA ARCHITEKT WITOLD J. KOWALCZYK Etk ul. Armii Krajowej 8 tel. (0-87)6105510			
nazwa obiektu	<b>BUDYNEK MIESZKALNY JEDNORODZINNY</b>		
adres	<b>SZELIGI-BUCZKI gmina EŁK dz.nr.114/14</b>		
branża	architektura		
RYS. NR.	<b>ELEWACJE</b>	skala	<b>1:100</b>
ZESPÓŁ PROJEKTOWY		data	numer uprawnień
mgr inż. arch. Witold J.Kowalczyk			SUW-45-87
		podpis	